

Uchwała Nr IX/88/15
Rady Gminy Biskupiec
z dnia 4 sierpnia 2015r.

w sprawie: przystąpienia do sporządzenia zmiany miejscowego planu zagospodarowania przestrzennego części wsi Słupnica, gmina Biskupiec.

Na podstawie art. 18 ust. 2 pkt. 5 ustawy z dnia 8 marca 1990 r. o samorządzie gminnym (jednolity tekst: Dz. U. z 2013r. poz 594 z późn zm.), oraz art. 14 ust 1 ustawy z dnia 27 marca 2003 r. o planowaniu i zagospodarowaniu przestrzennym (jednolity tekst: Dz. U. 2015 poz. 199, zm. poz. 443)

Rada Gminy Biskupiec uchwala co następuje:

§ 1

Przystępuje się do sporządzenia zmiany miejscowego planu zagospodarowania przestrzennego części wsi Biskupiec, Krotoszyny, Lipinki, Ostrowite, Bielice, Słupnica, gmina Biskupiec uchwalonego Uchwałą Nr XXXIII/285/10 z dnia 9 lutego 2010 r. opublikowany w Dzienniku Urzędowym Województwa Warmińsko - Mazurskiego Nr 40 poz. 734 z dnia 30 marca 2010 r.

Zmiana obejmuje część wsi Słupnica.

§ 2

Przedmiotem sporządzenia zmiany planu jest zmiana przeznaczenia terenów rolnych pod zabudowę mieszkaniową.

§ 3

Zakres ustaleń planu określa art. 15 cytowanej w podstawie prawnej, ustawy o planowaniu i zagospodarowaniu przestrzennym

§ 4

Wykonanie uchwały powierza się Wójtowi Gminy

§ 5

Uchwała wchodzi w życie z dniem podjęcia.

Przewodnicząca Rady Gminy

Barbara Tęowska
Barbara Tęowska

Miejscowy plan zagospodarowania przestrzennego części wsi: Biskupiec, Krotoszyń, Lipinki,
Ostronie, Bielice, Słupnica, gmina Biskupiec.



SKALA 1:1000





Arkusz Słupnica



LEGENDA

	granica terenu objętego zmianą planu
	droga
	wód powierzchniowych
	las
	rolnictwo
	osiedle
	zieleń
	linia energetyczna
	granica jednostki planowania
	granica gminy

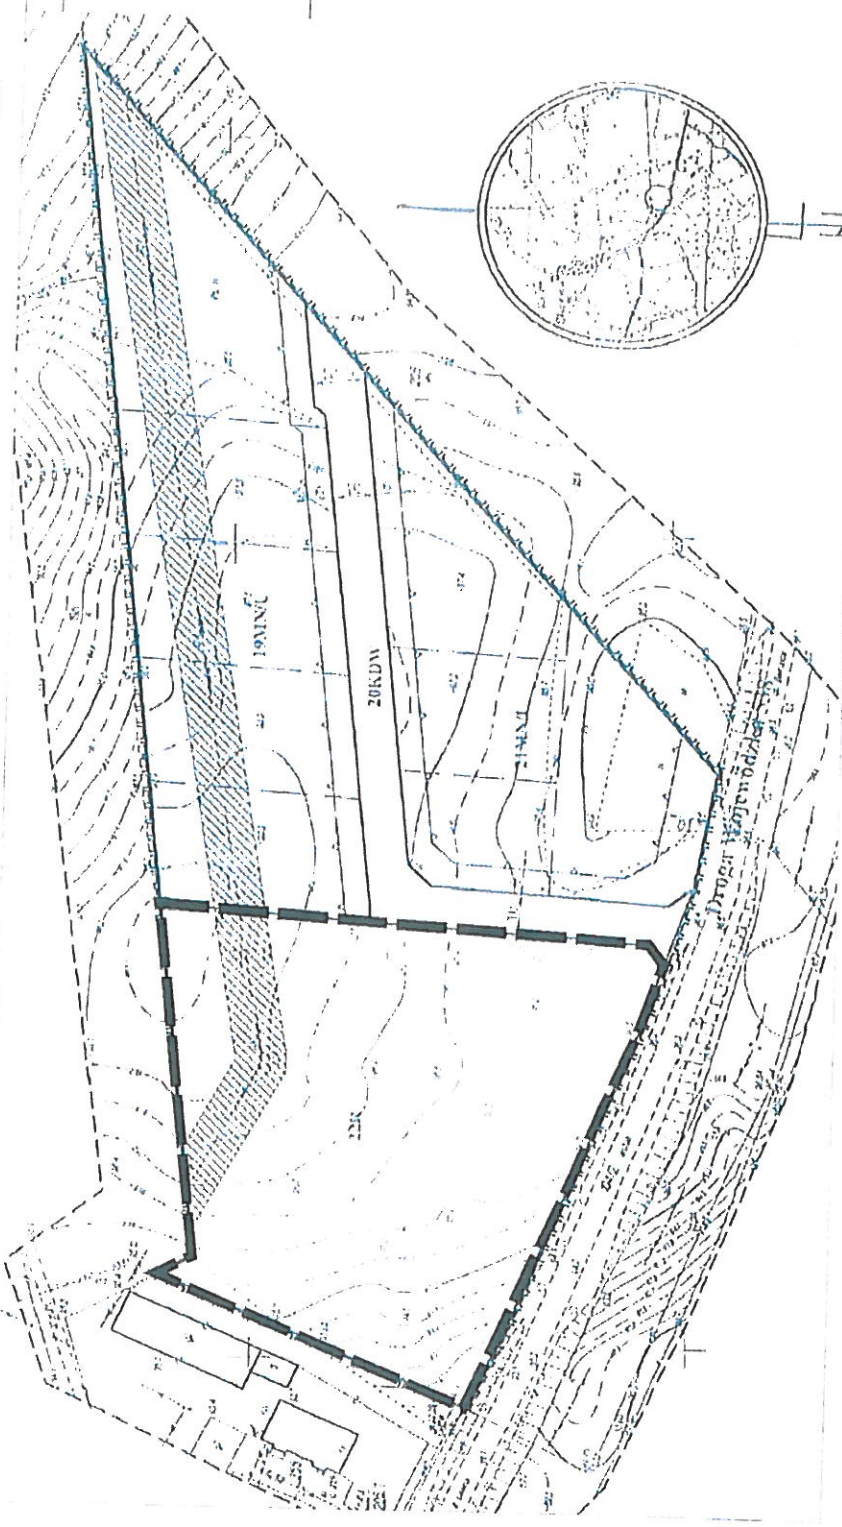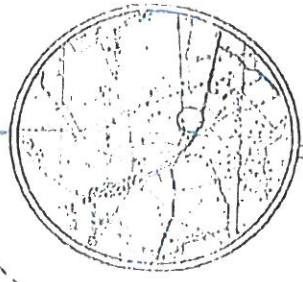

— — — granica terenu objętego zmianą planu

Załącznik nr 1
do Uchwały Nr .IX.188/15
Rady Gminy Biskupiec
z dnia 4. listopada 2015r.